



oznake	površine
PM-001	12,26 m2
PM-002	12,26 m2
PM-003	12,26 m2
PM-004	12,26 m2
PM-005	12,26 m2
PM-006	12,26 m2
PM-007	12,26 m2
PM-008	12,26 m2
PM-009	12,26 m2
PM-010	12,26 m2
PM-011	12,26 m2
PM-012	12,26 m2
PM-013	12,26 m2
PM-014	12,26 m2
PM-015	13,03 m2
PM-016	12,26 m2

situacija

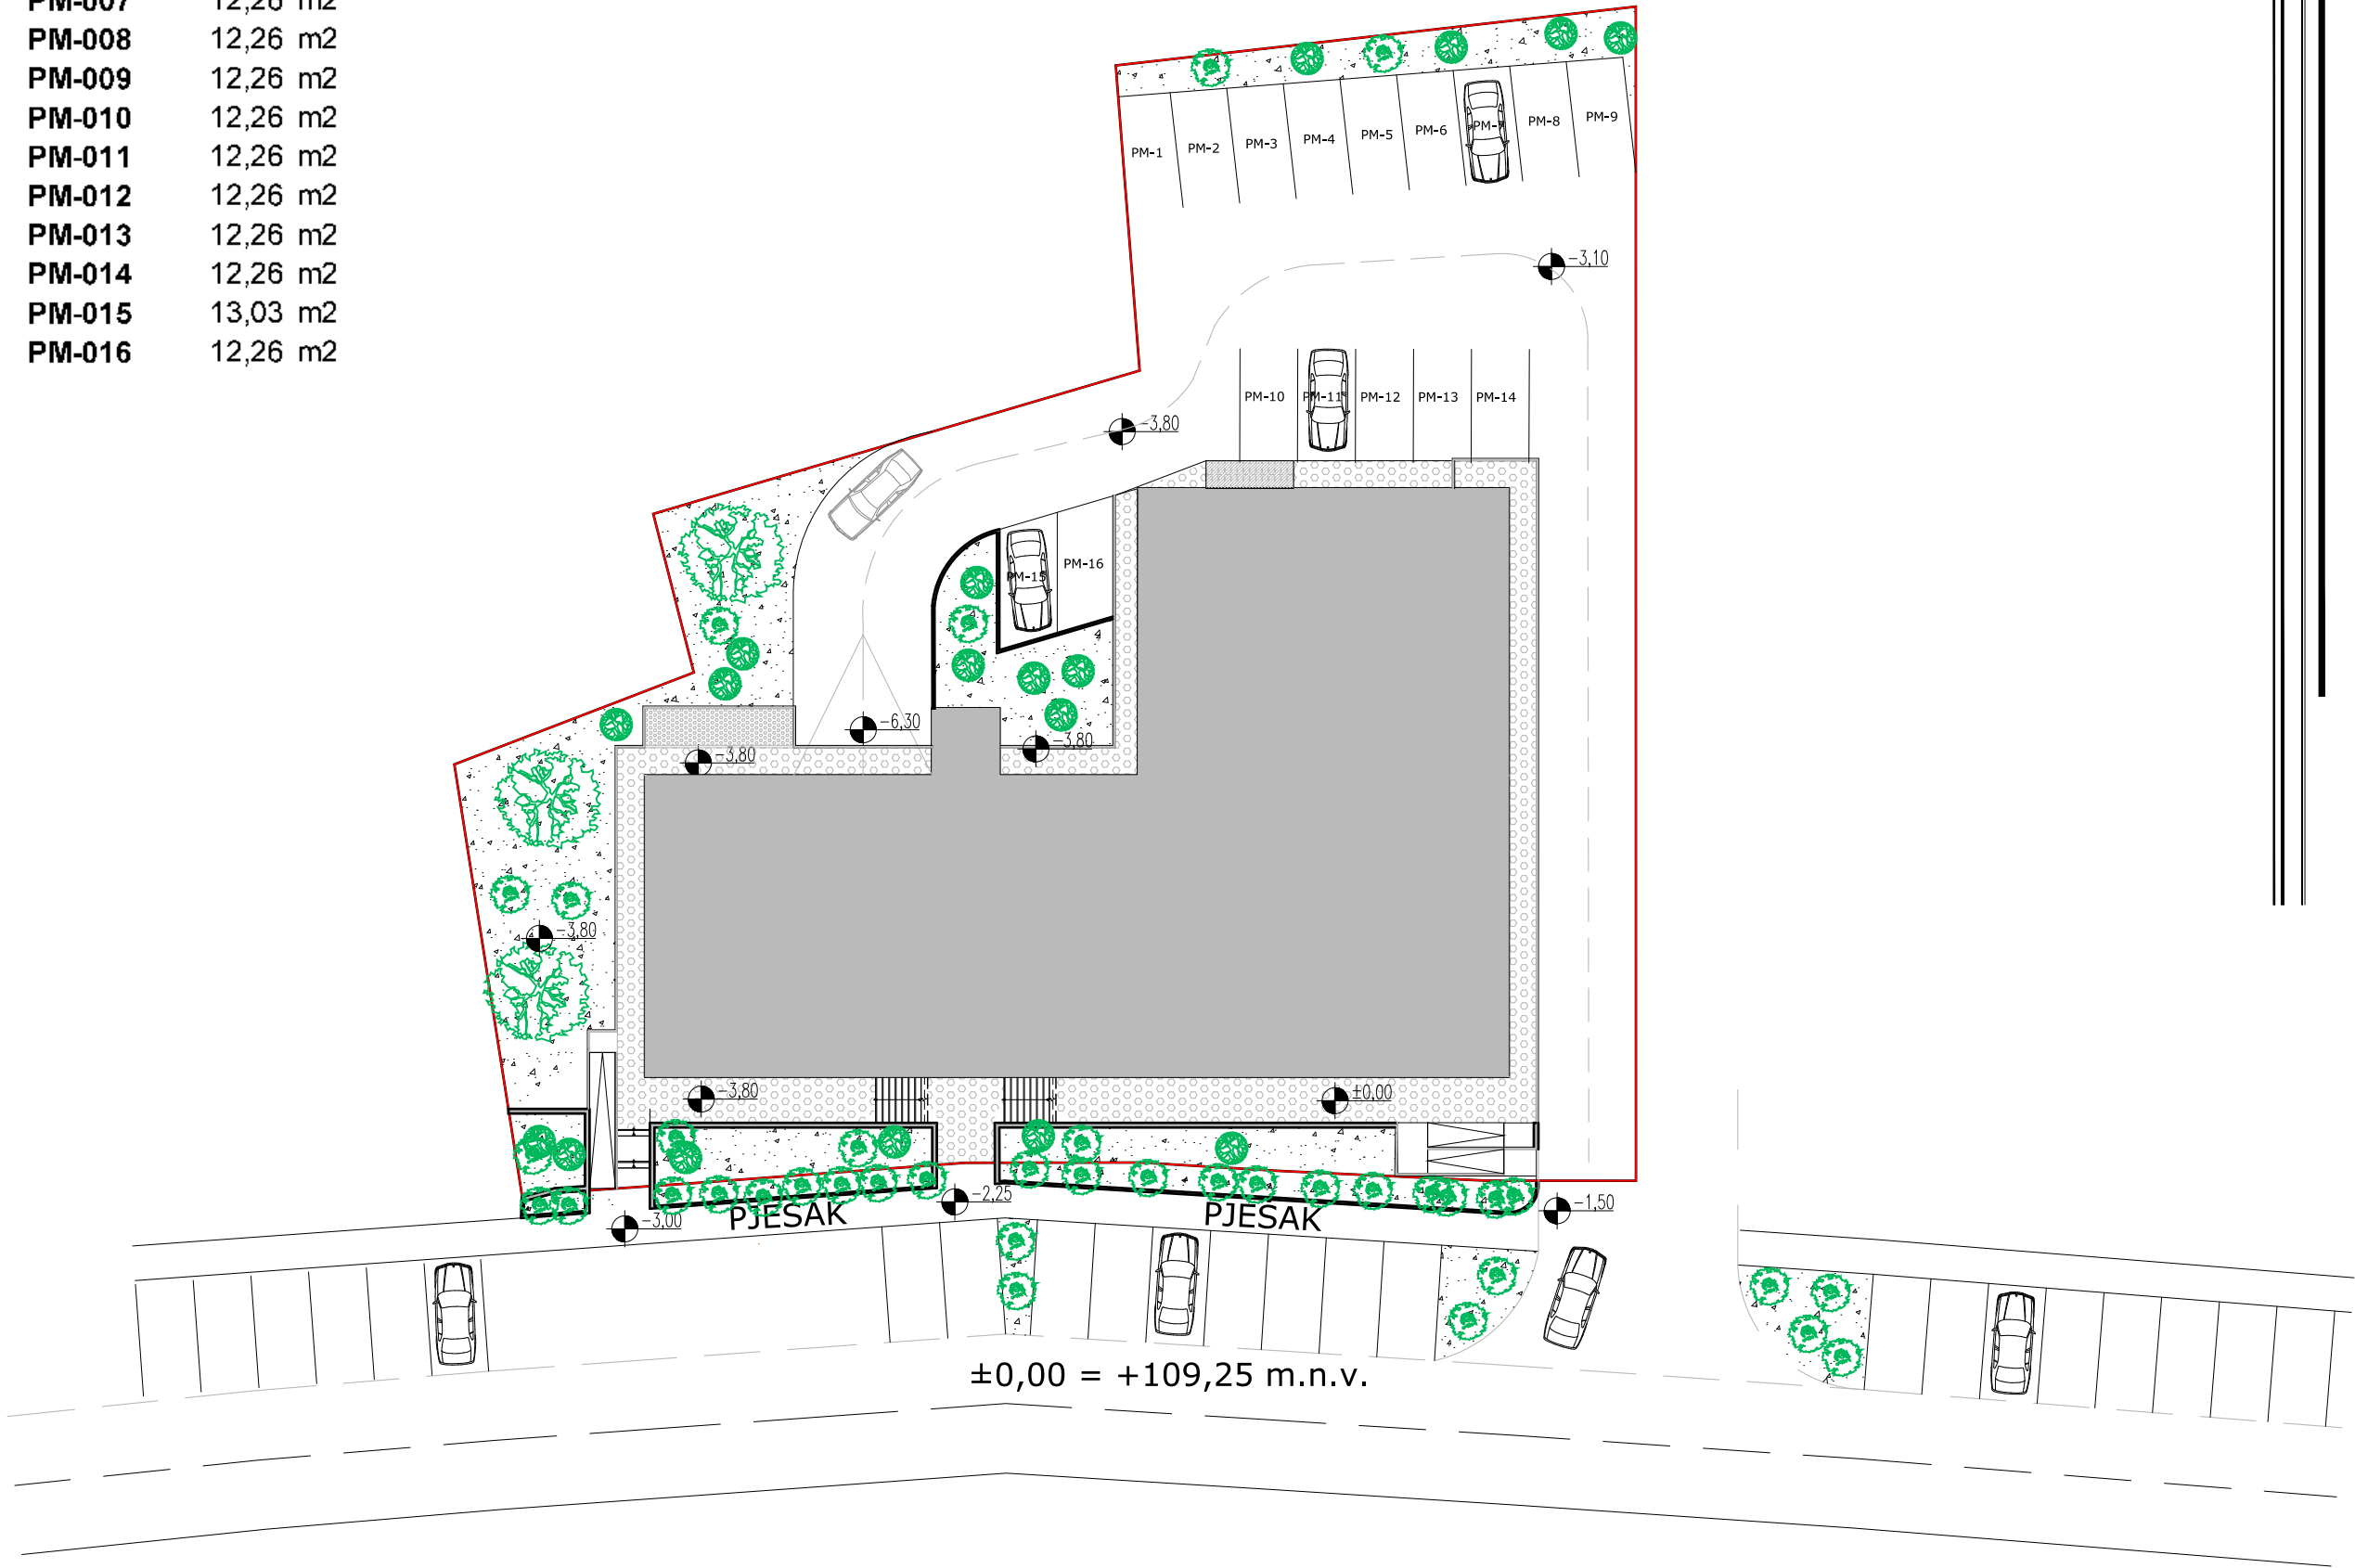


oznake	površine
GPM-001	16,26 m2
GPM-002	16,16 m2
GPM-003	11,98 m2
GPM-004	11,72 m2
GPM-005	11,79 m2
GPM-006	11,86 m2
GPM-007	11,86 m2
GPM-008	14,30 m2
GPM-009	14,84 m2
GPM-010	14,33 m2
GPM-011	12,71 m2
GPM-012	13,05 m2
GPM-013	12,73 m2
GPM-014	12,81 m2
GPM-015	12,45 m2
GPM-016	12,35 m2
GPM-017	12,32 m2
GPM-018	11,83 m2
GPM-019	12,10 m2
GPM-020	11,86 m2
GPM-021	11,95 m2
GPM-022	12,43 m2
GPM-023	12,80 m2
GPM-024	12,63 m2
GPM-025	12,27 m2
GPM-026	12,52 m2
GPM-027	12,25 m2

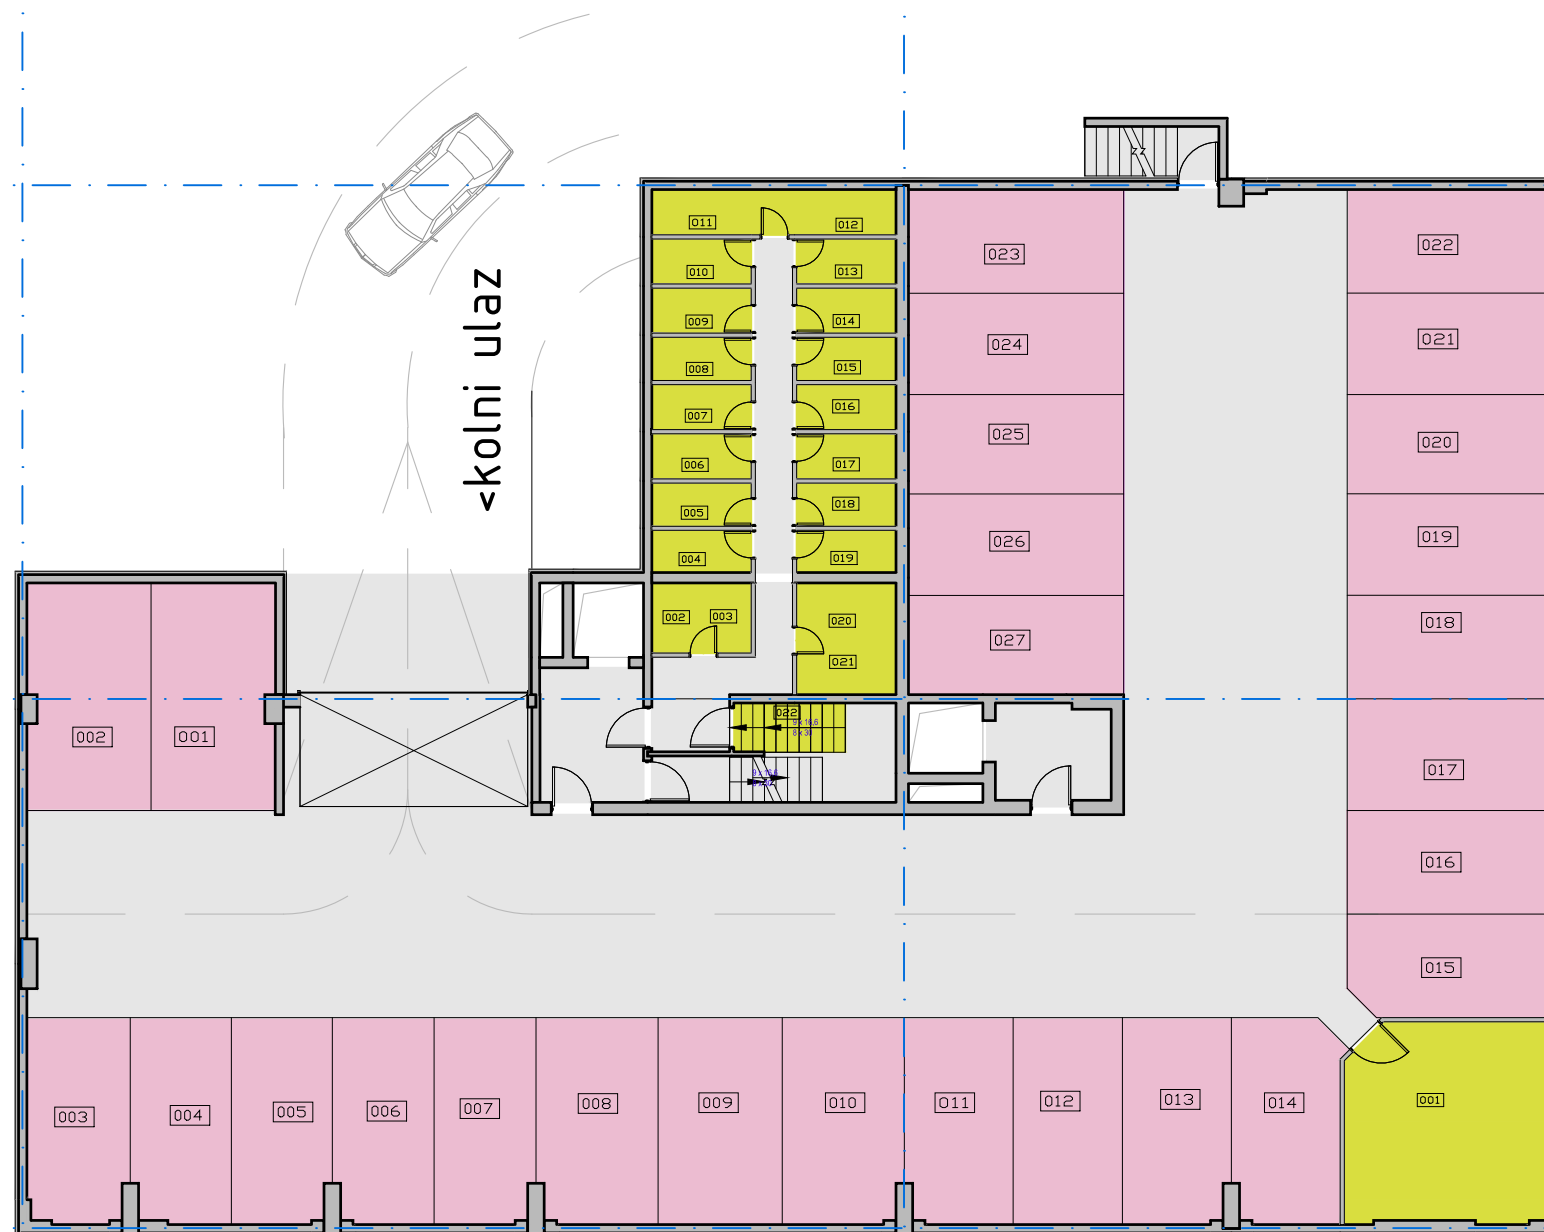

oznake	površine
SPR-001	23,62 m2
SPR-002	1,97 m2
SPR-003	1,97 m2
SPR-004	2,59 m2
SPR-005	2,54 m2
SPR-006	2,65 m2
SPR-007	2,65 m2
SPR-008	2,54 m2
SPR-009	2,65 m2
SPR-010	2,65 m2
SPR-011	2,65 m2
SPR-012	2,65 m2
SPR-013	2,65 m2
SPR-014	2,65 m2
SPR-015	2,54 m2
SPR-016	2,65 m2
SPR-017	2,65 m2
SPR-018	2,54 m2
SPR-019	2,59 m2
SPR-020	3,14 m2
SPR-021	3,14 m2
SPR-022	3,06 m2


crveno		POSLOVNO PP-1		suteran		ulaz-istok	
Br.	Naziv	površina	korisna površina	koef	korisna vrijednost površina		
1	trgovina	545,00	545,00	1,00	545,00		
2	skladište	45,00	45,00	1,00	45,00		
3	sanitarije / garderoba / č.kuhinja	8,50	8,50	1,00	8,50		
4	hodnik	6,00	6,00	1,00	6,00		
5	spremište/arhiva	3,50	3,50	1,00	3,50		
6	ured	7,50	7,50	1,00	7,50		
7	prostor čistačice	2,50	2,50	1,00	2,50		
8	soba za radnike	7,00	7,00	1,00	7,00		
posebni dio PP-1-			625,00				
sporedni dio PP-1-			0,00				
PP-1 ukupno			625,00	m²	625,00		
PM-13		12,26	12,26	0,25	3,07		
PM-14		12,26	12,26	0,25	3,07		
pješačka staza		25,00	25,00	0,15	3,75		
vrtna terasa		105,00	105,00	0,10	10,50		
pripadak PP-1			154,52				
Neto PP-1 ukupno				m²	645,38		

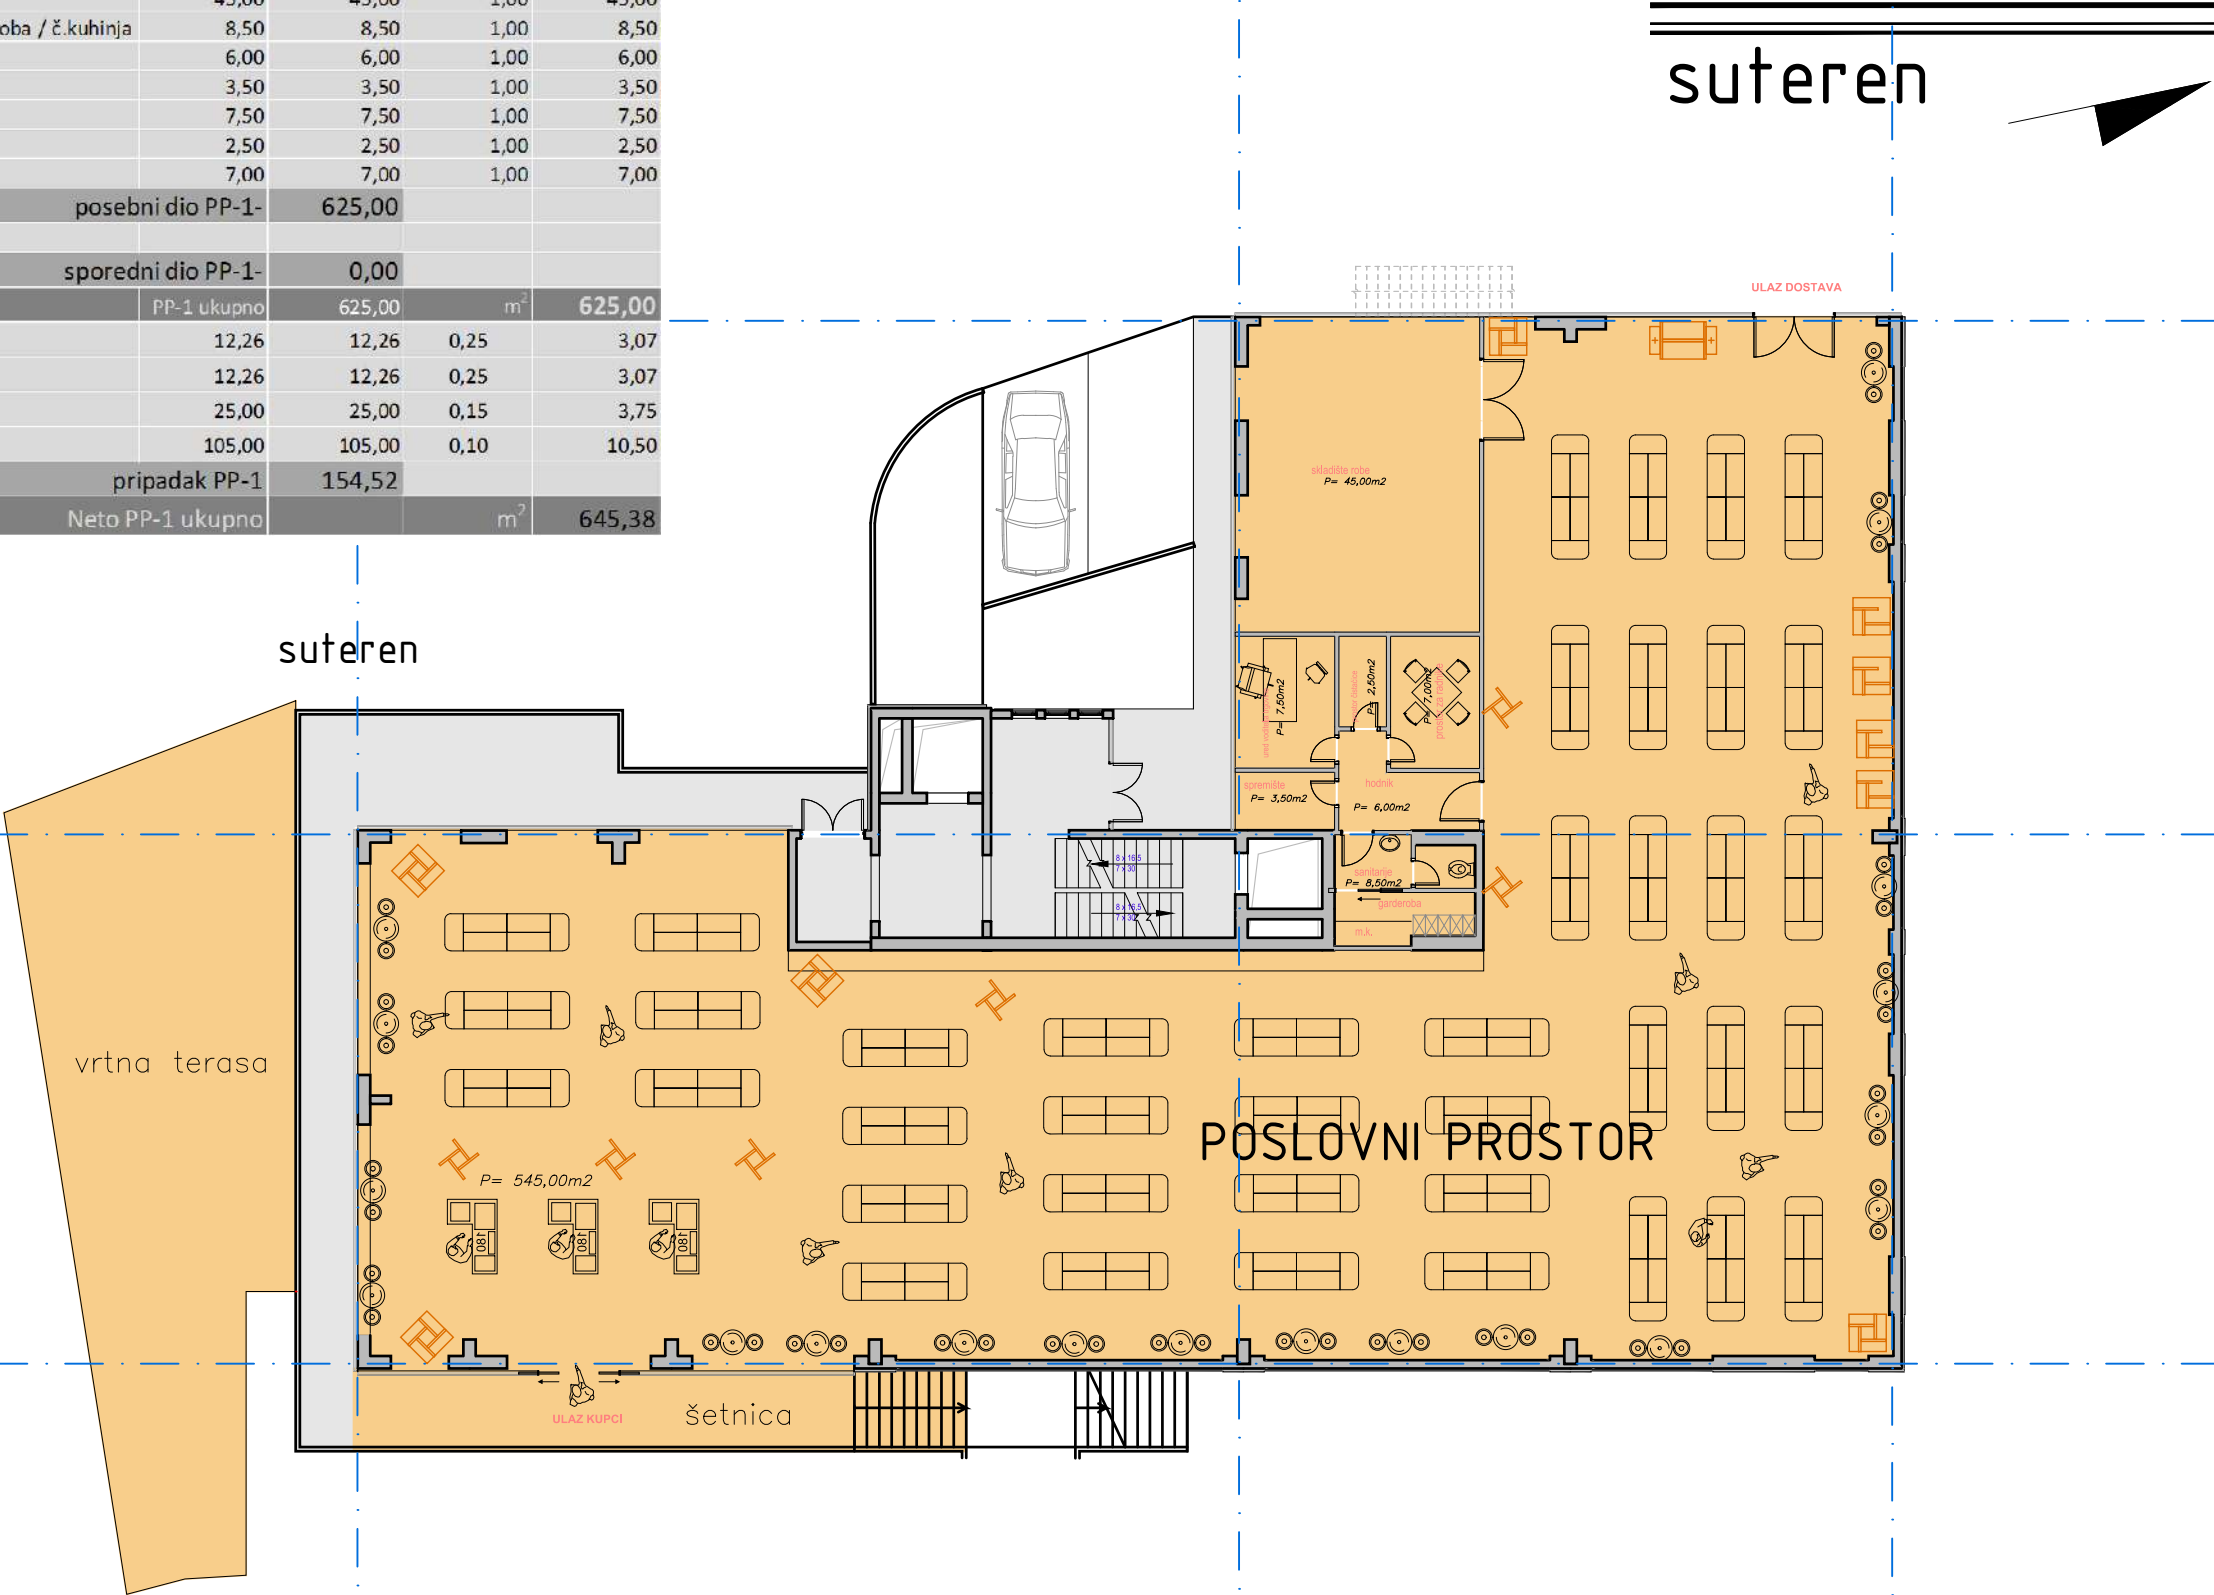

a u t o r : Darko-Lucio Brčić


plavo	POSLOVNO PP-2		prizemlje		ulaz-istok	
	Br.	Naziv	površina	korisna površina	koef	korisna vrijednost površina
	1	trgovina	580,00	580,00	1,00	580,00
	2	skladište	28,00	28,00	1,00	28,00
	3	sanitarije / garderoba / č.kuhinja	5,40	5,40	1,00	5,40
	4	soba za radnike	10,00	10,00	1,00	10,00
		posebni dio PP-2-		623,40		
	9	terasa	55,00	55,00	0,25	13,75
	10	terasa	25,00	25,00	0,25	6,25
		sporedni dio PP-2-		80,00		
		PP-2 ukupno		703,40	m ²	643,40
		pješačka staza	45,00	45,00	0,15	6,75
		pripadak PP-2		45,00		
		Neto PP-2 ukupno			m ²	650,15

PRIZEMLJE

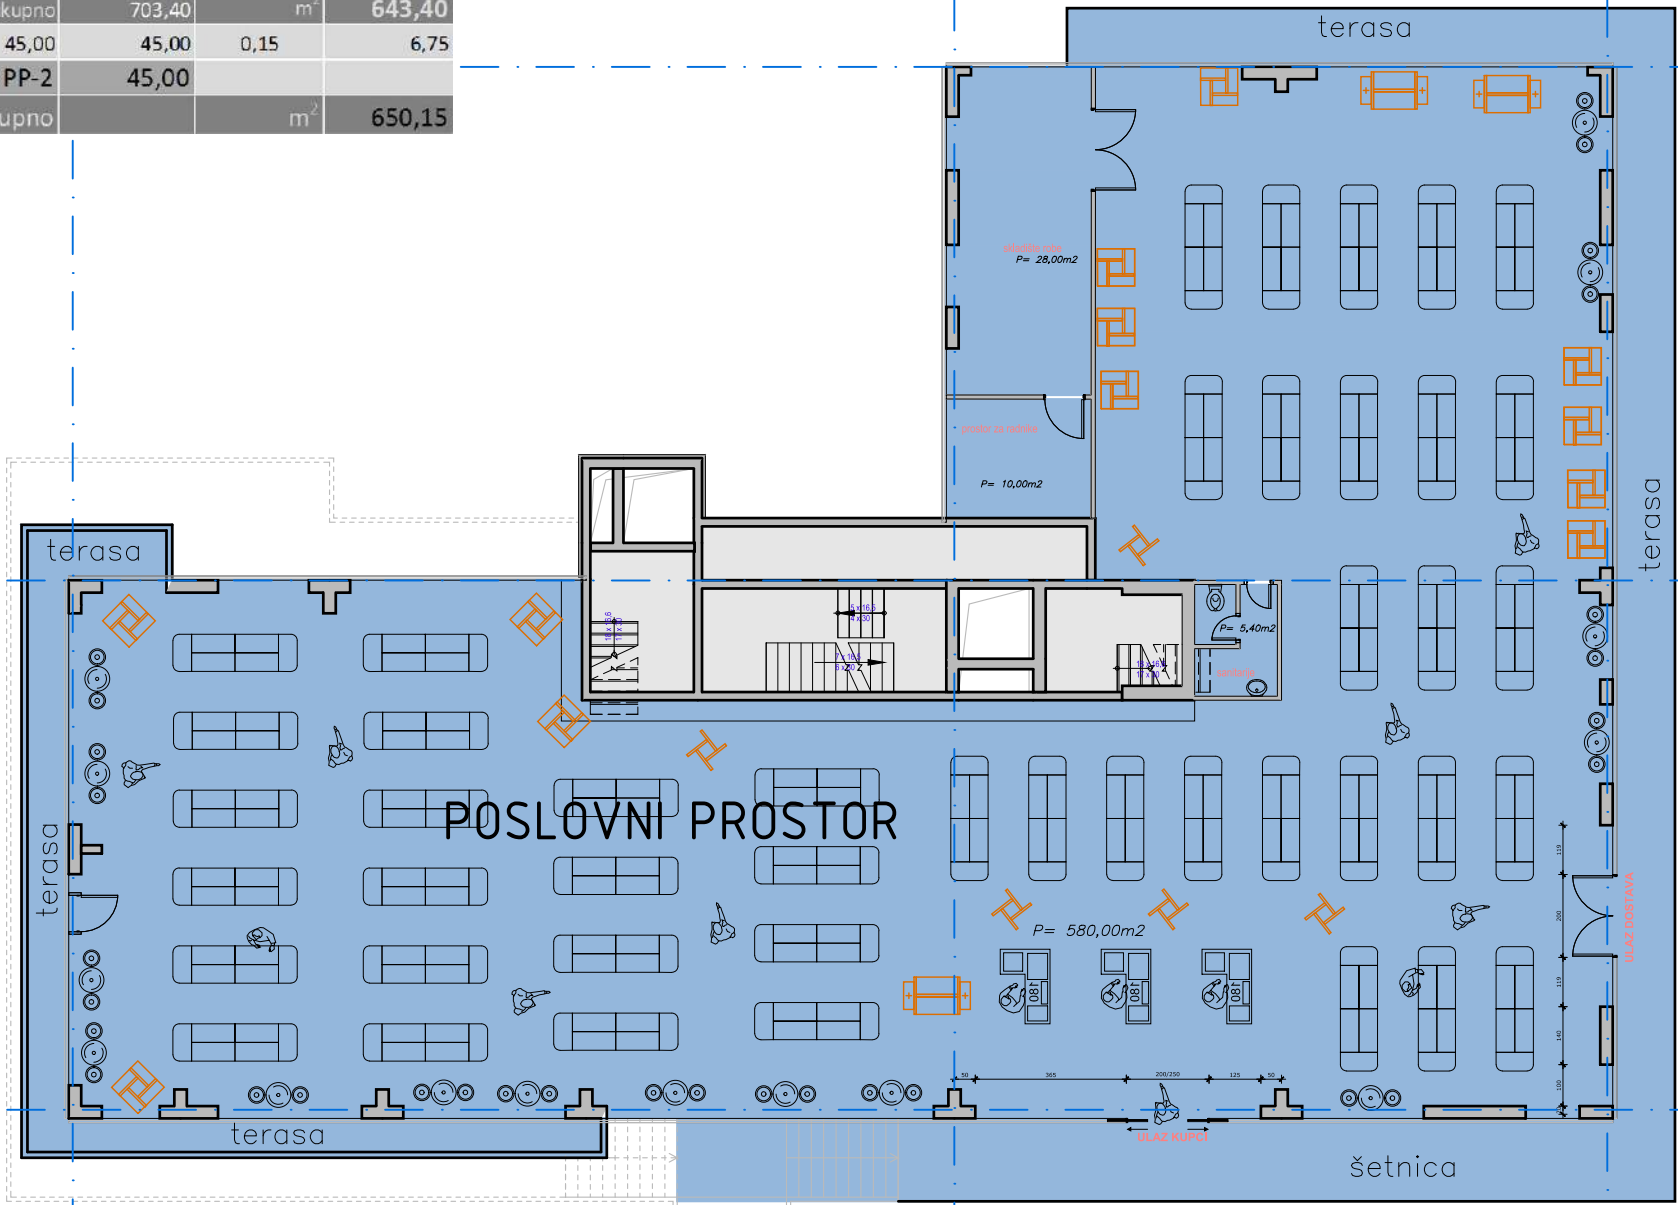

STAN S-1	1 kat		
	ukupne površine	92,00	m ²
zajedno sa	sporednim i pripadajućim dijelom		
STAN S-2	1 kat		
	zatvoreni dio	107,00	m ²
zajedno sa	sporednim i pripadajućim dijelom		
STAN S-4	1 kat		
	ukupne površine	90,00	m ²
zajedno sa	sporednim i pripadajućim dijelom		
STAN S-5	1 kat		
	ukupne površine	97,00	m ²
zajedno sa	sporednim i pripadajućim dijelom		
STAN S-6	1 kat		
	ukupne površine	66,00	m ²
zajedno sa	sporednim i pripadajućim dijelom		
STAN S-7	1 kat		
	ukupne površine	64,00	m ²
zajedno sa	sporednim i pripadajućim dijelom		
STAN S-8	1 kat		
	ukupne površine	89,00	m ²
zajedno sa	sporednim i pripadajućim dijelom		
STAN S-9	1 kat		
	ukupne površine	87,00	m ²
zajedno sa	sporednim i pripadajućim dijelom		

1. kat


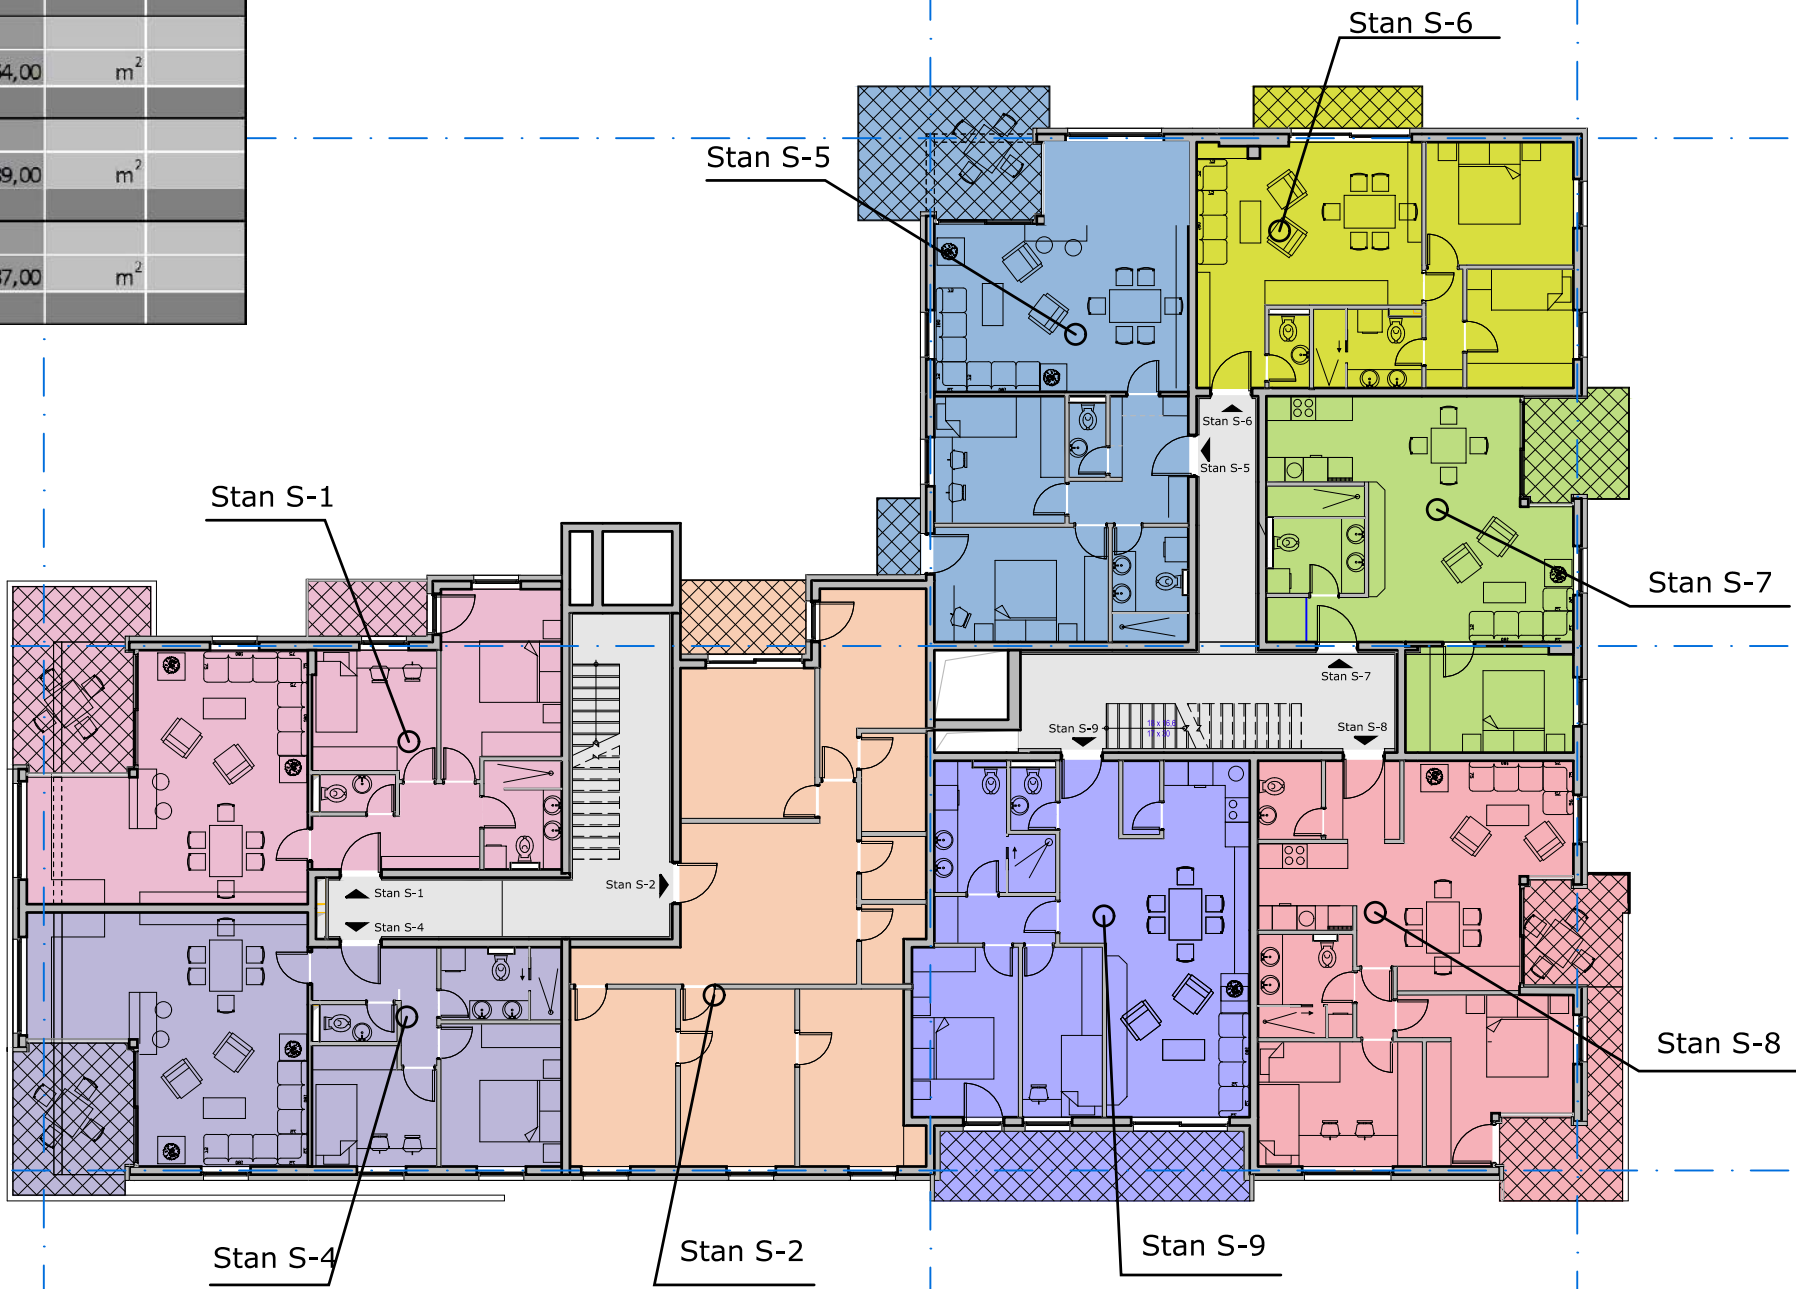


dvoetažni stanovi

STAN S-14	2/3 kat		
ukupne površine	95,00	m ²	
zajedno sa	sporednim i pripadajućim dijelom		
STAN S-15	2/3 kat		
ukupne površine	122,00	m ²	
zajedno sa	sporednim i pripadajućim dijelom		
STAN S-16	2/3 kat		
ukupne površine	196,00	m ²	
zajedno sa	sporednim i pripadajućim dijelom		
STAN S-17	2/3 kat		
ukupne površine	206,00	m ²	
zajedno sa	sporednim i pripadajućim dijelom		
STAN S-18	2/3 kat		
ukupne površine	143,00	m ²	
zajedno sa	sporednim i pripadajućim dijelom		
STAN S-19	2/3 kat		
ukupne površine	144,00	m ²	
zajedno sa	sporednim i pripadajućim dijelom		
STAN S-20	2/3 kat		
ukupne površine	146,00	m ²	
zajedno sa	sporednim i pripadajućim dijelom		

STAN S-11	2 kat		
ukupne površine	57,00	m ²	
zajedno sa	sporednim i pripadajućim dijelom		
STAN S-12	2 kat		
ukupne površine	62,00	m ²	
zajedno sa	sporednim i pripadajućim dijelom		
STAN S-13	2 kat		
ukupne površine	89,00	m ²	
zajedno sa	sporednim i pripadajućim dijelom		

2. kat

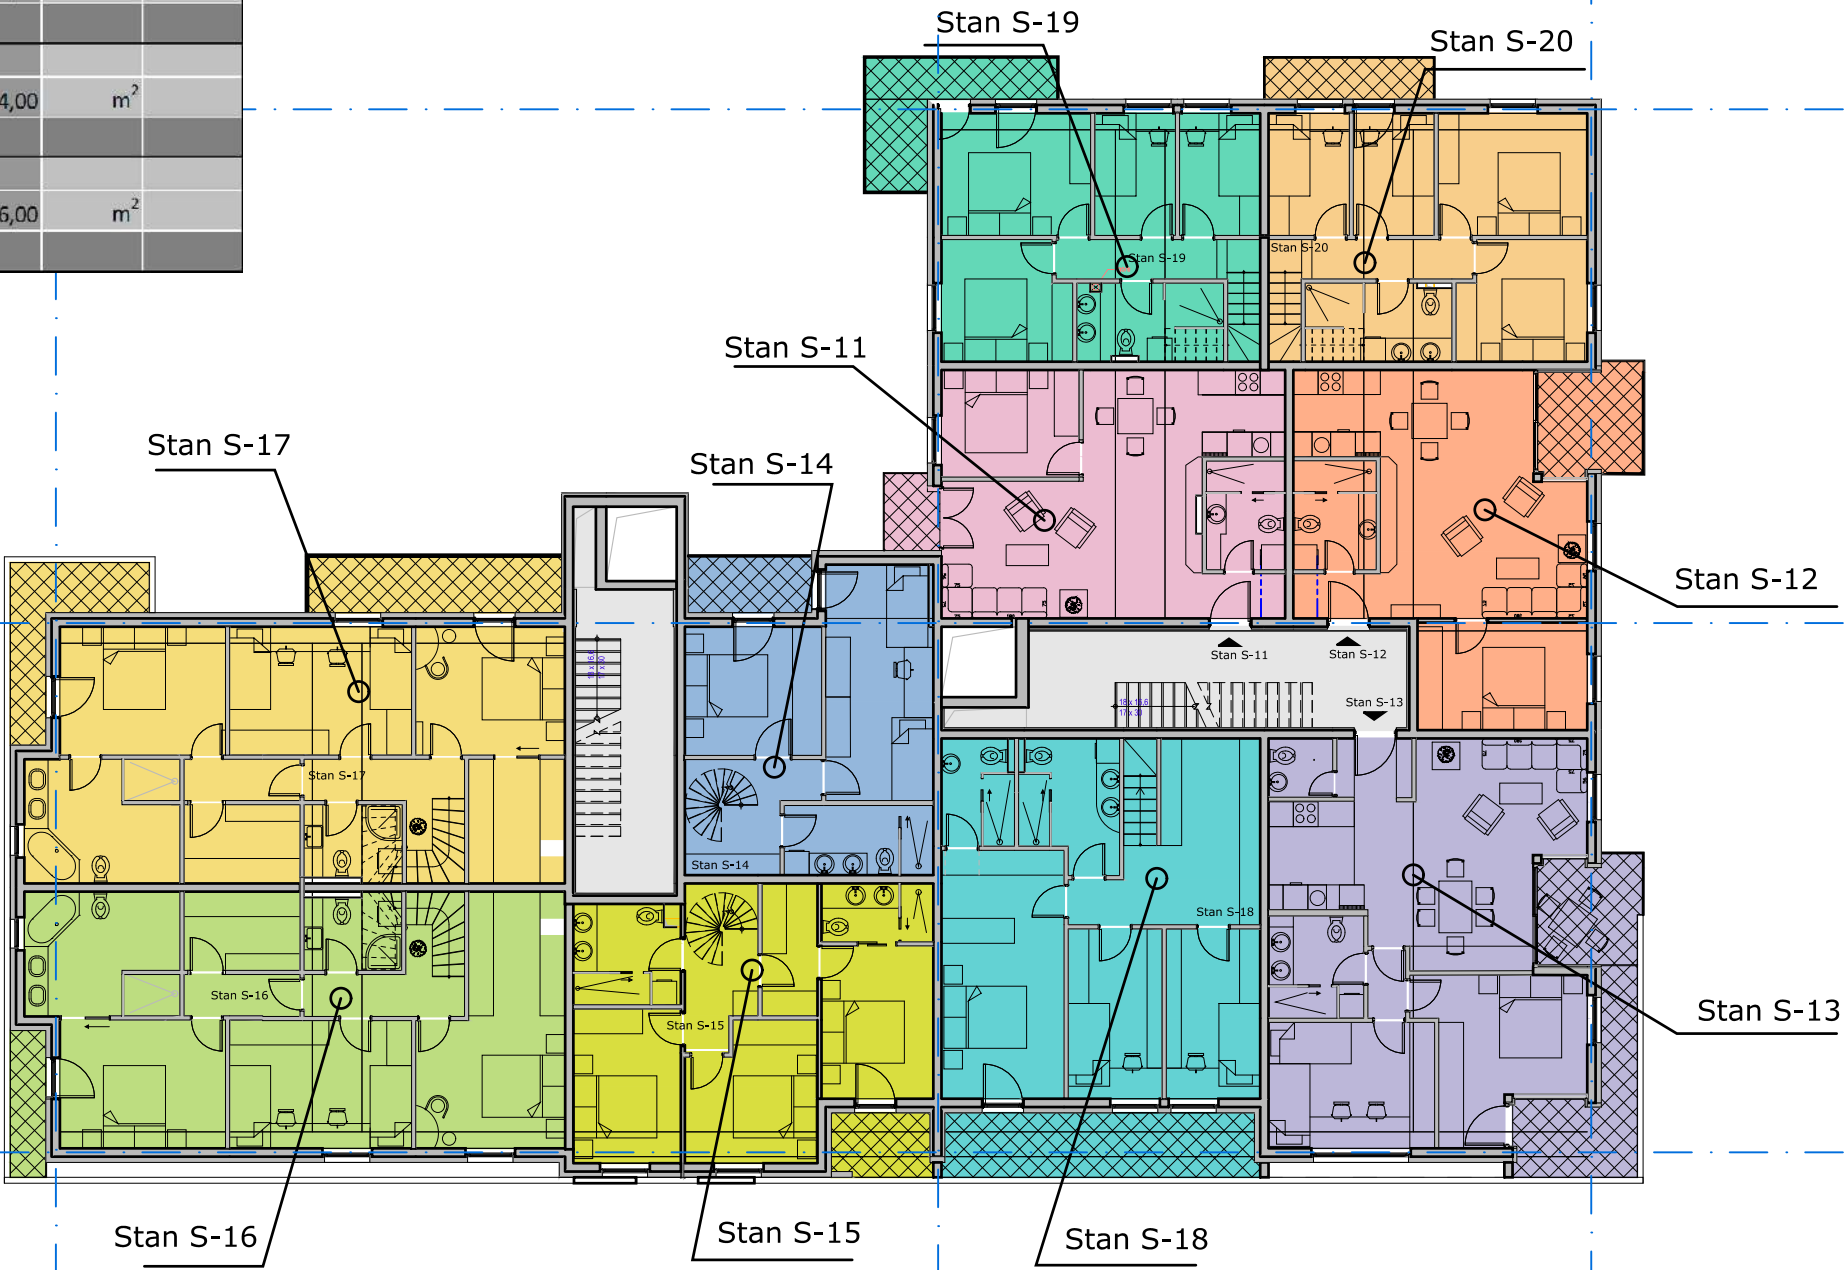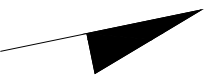

a u t o r : Darko-Lucio Brčić

KATALOG - etaža

dvoetažni stanovi

STAN S-14	2/3 kat		
ukupne površine	95,00	m ²	
zajedno sa	sporednim i pripadajućim dijelom		
STAN S-15	2/3 kat		
ukupne površine	122,00	m ²	
zajedno sa	sporednim i pripadajućim dijelom		
STAN S-16	2/3 kat		
ukupne površine	196,00	m ²	
zajedno sa	sporednim i pripadajućim dijelom		
STAN S-17	2/3 kat		
ukupne površine	206,00	m ²	
zajedno sa	sporednim i pripadajućim dijelom		
STAN S-18	2/3 kat		
ukupne površine	143,00	m ²	
zajedno sa	sporednim i pripadajućim dijelom		
STAN S-19	2/3 kat		
ukupne površine	144,00	m ²	
zajedno sa	sporednim i pripadajućim dijelom		
STAN S-20	2/3 kat		
ukupne površine	146,00	m ²	
zajedno sa	sporednim i pripadajućim dijelom		

STAN S-21	3 kat		
ukupne površine	109,00	m ²	
zajedno sa	sporednim i pripadajućim dijelom		

3. kat

